


SERVIZO MUSEOS

**CONCELLERÍA
DE
CULTURA**

**CONCELLO
DE VIGO**



ANEXO I

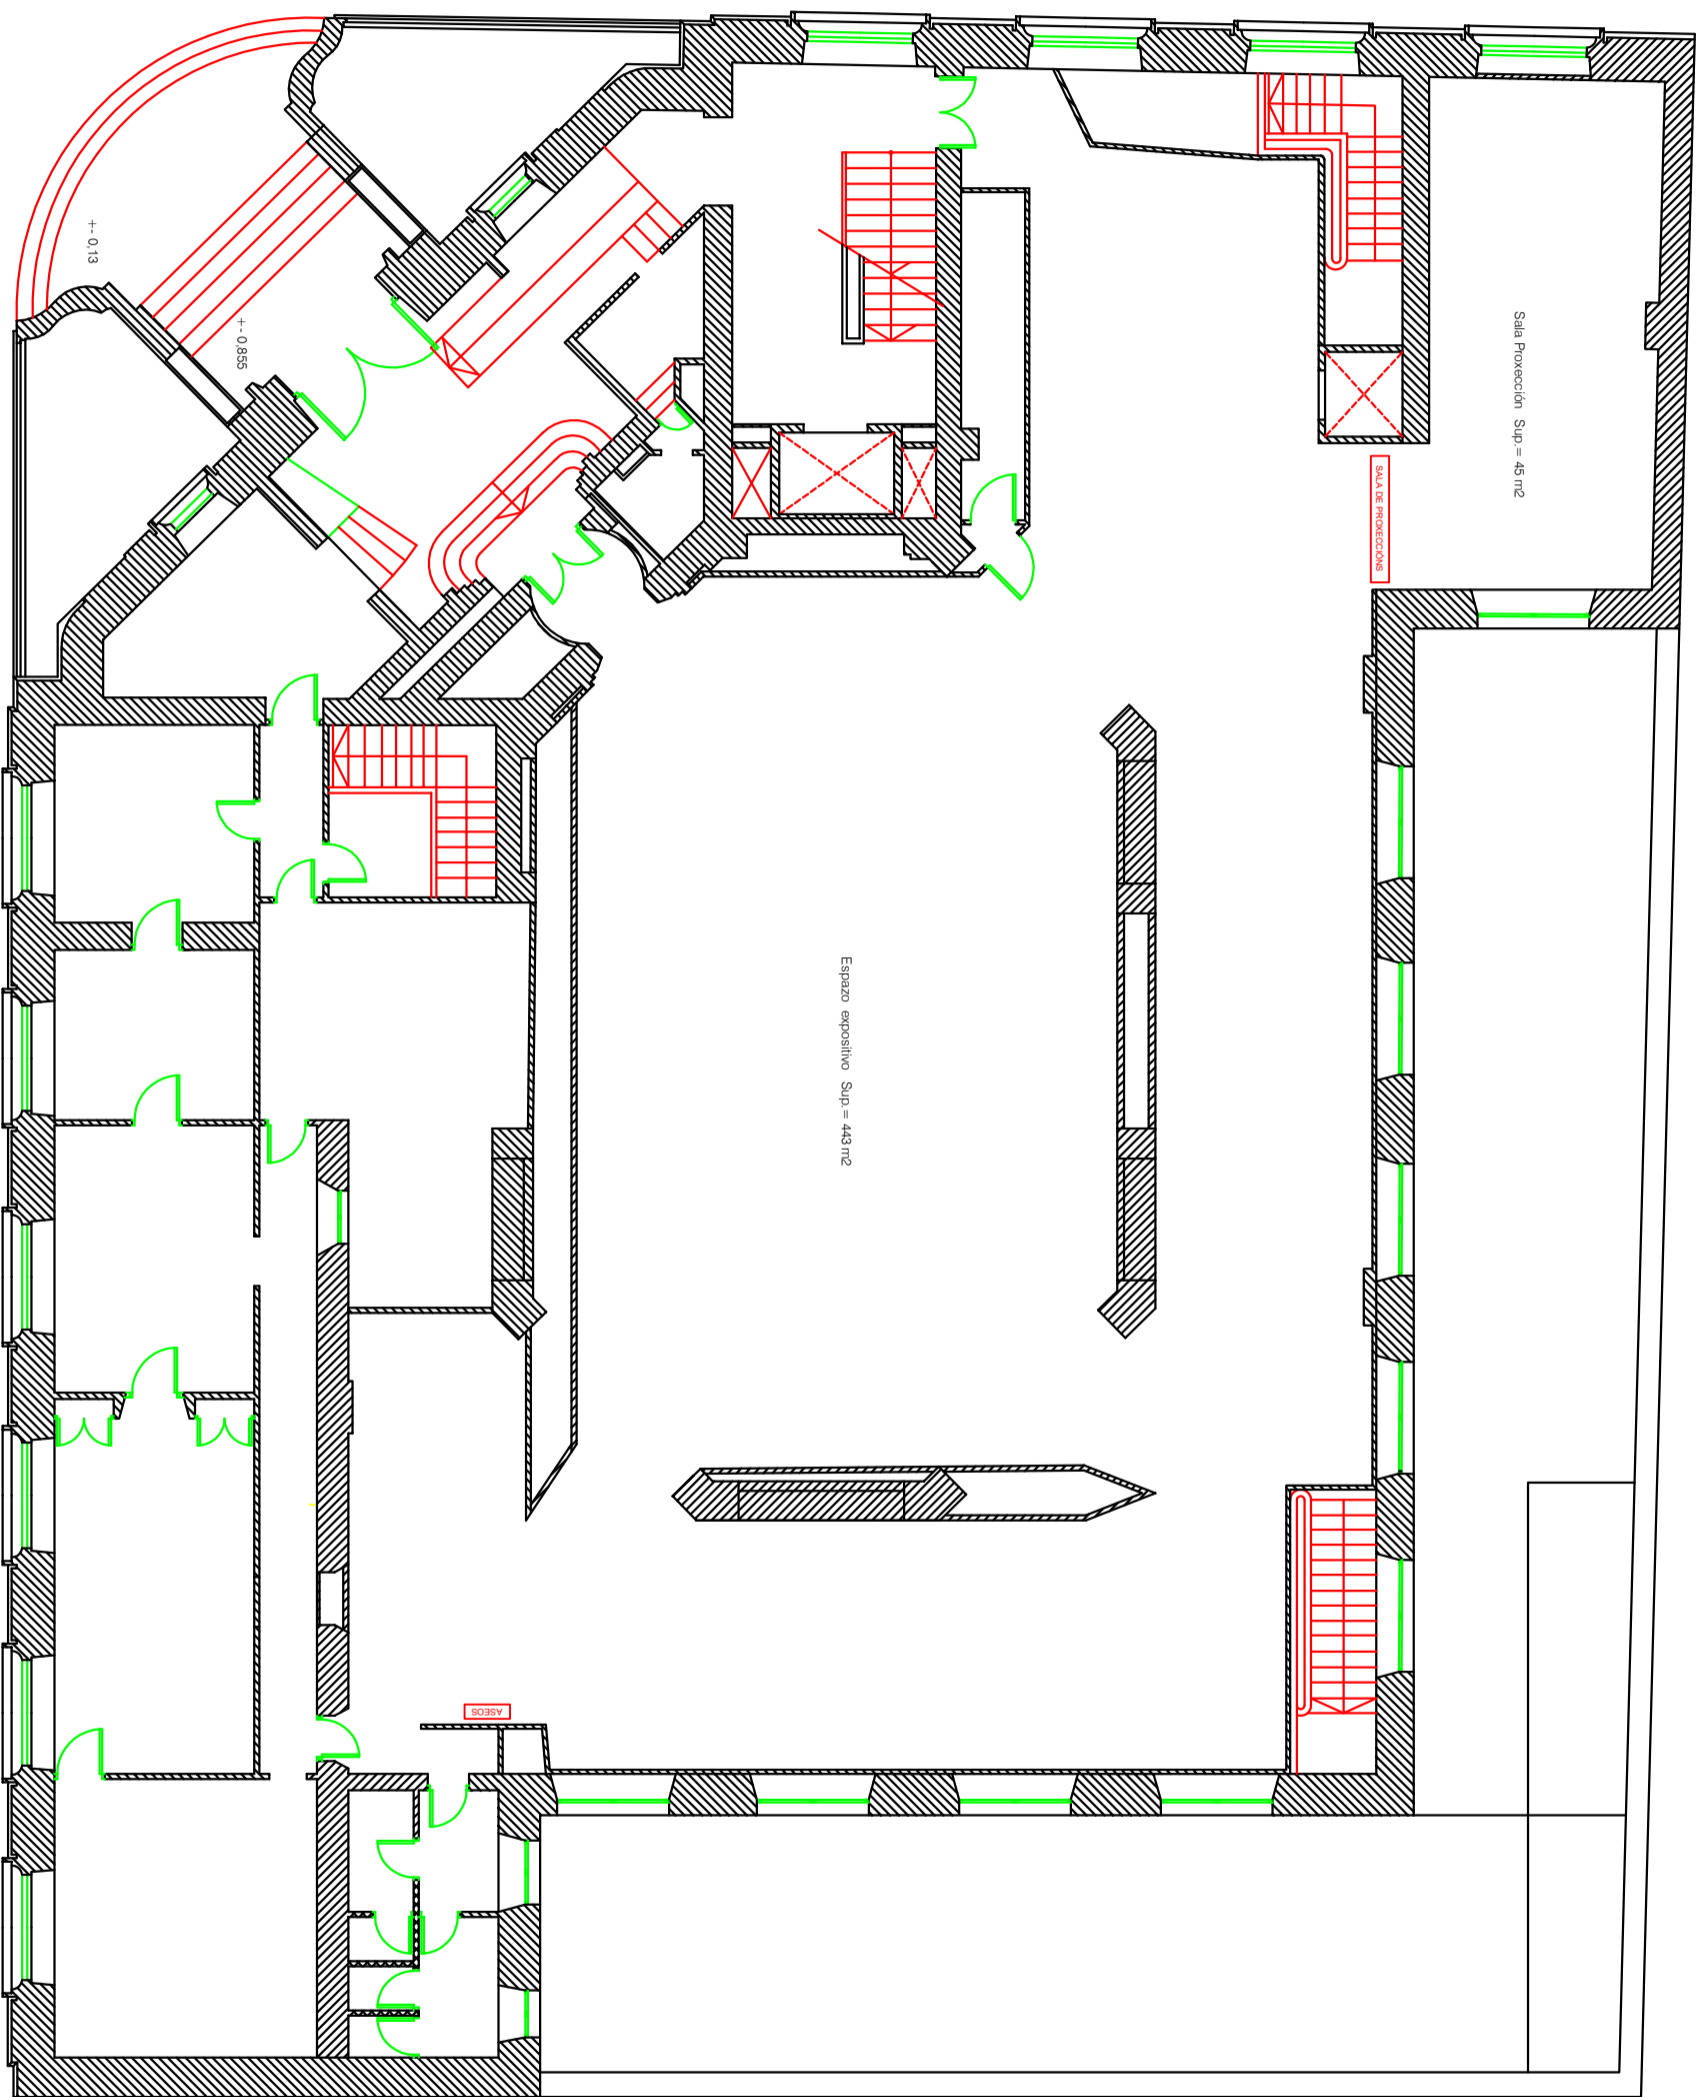

PLANTA BAIXA

+0.00

+0.13

+0.355

-0.17

Sala Proyección Sup = 45 m2

Espazo expositivo Sup = 443 m2

SALA DE PROYECCIONES

SALA DE PROYECCIONES

PROXECTO DE EXECUCIÓN PARA A MELLORA DA ACCESIBILIDADE DA CASA DAS ARTES
XERENCIA MUNICIPAL DE URBANISMO / CONCELO DE VIGO



A2

PLANO: PLANTA BAIXA
ESTADO ACTUAL
SITUACION: POLICARPO SANZ, VIGO


DATA: MARZO 2024
ESCALA: 1/150

OBRAS E PROXECTOS MUNICIPAIS

arquitectos municipais: Juan Luis pineiro ferradás david carvajal rodriguez-cadarso



PLANTA BAIXA

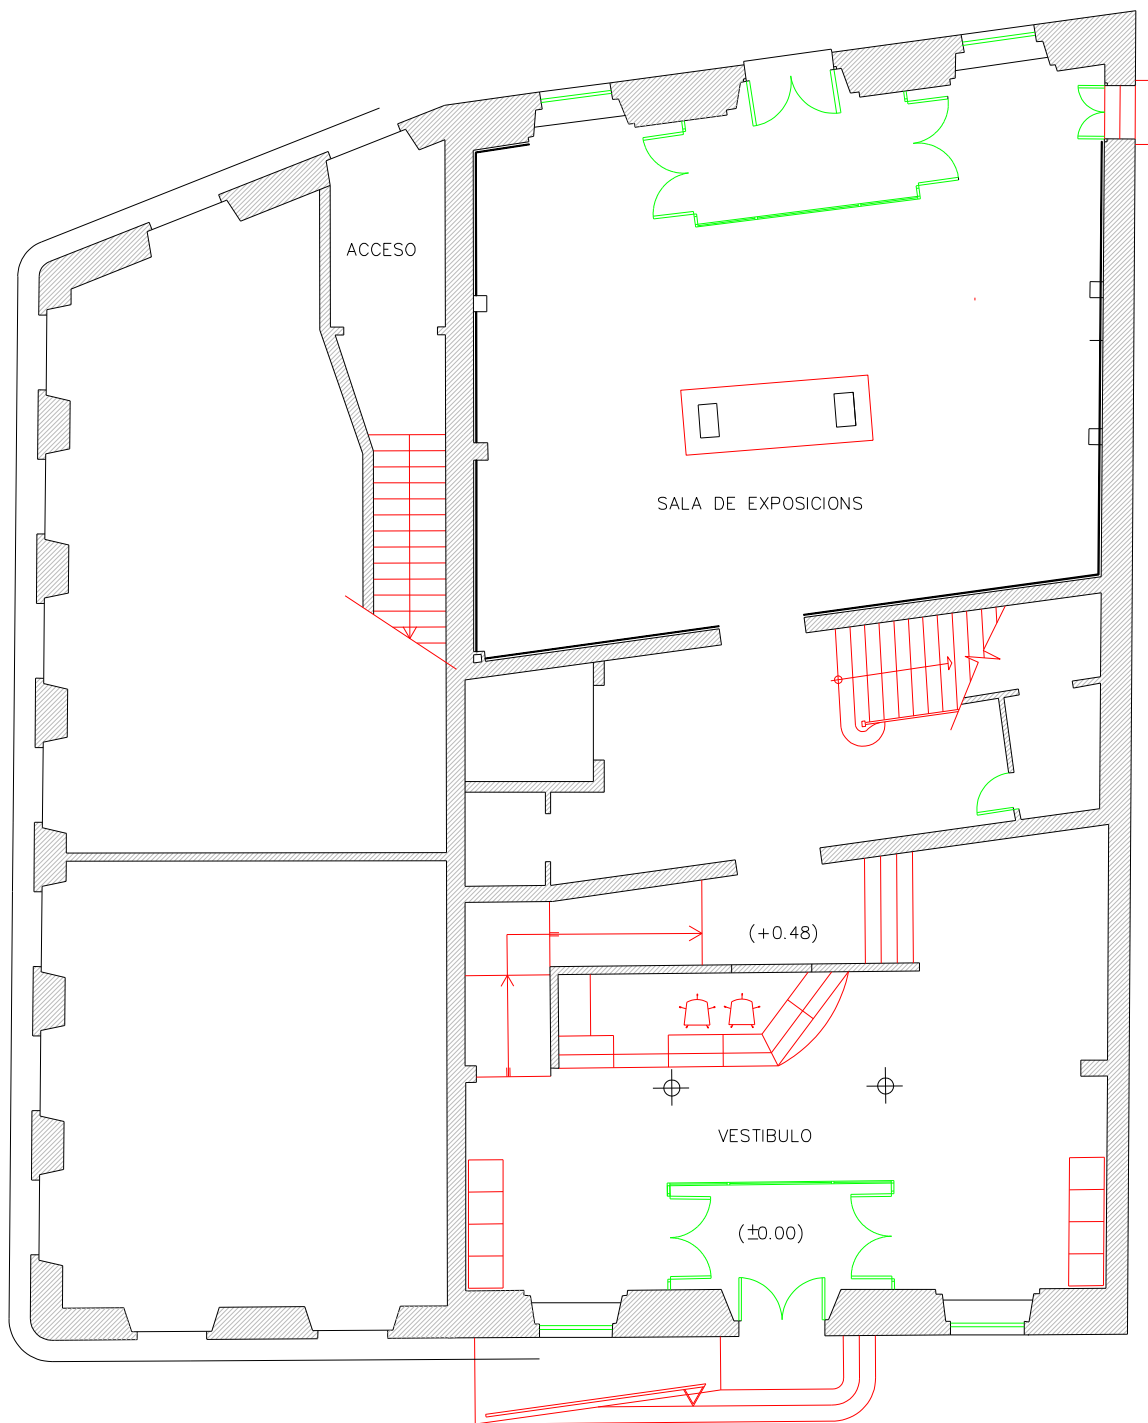

CASA DA CULTURA GALEGA CONCELLO DE VIGO

XERENCIA MUNICIPAL DE URBANISMO



P1

PLANO: PLANTA BAIXA ACTUALIZADA

DATA: MARZO 2024

SITUACION: JOAQUIN YAÑEZ,6 VIGO

ESCALA: 1/100

OBRAS E PROXECTOS MUNICIPAIS

arquitectos municipais: juan luis piñeiro ferradás david carvajal rodriguez-cadarso

